TEKTONENT

MAKE IT SIMPLE • BUILD IT GREEN

TEKMENT® SIPS - HELVÆGSELEMENTER

TEKMENT® SIPS leveres i op til 3 meters højde og 6.5 meters bredde og tilskæres med CNC-maskine.

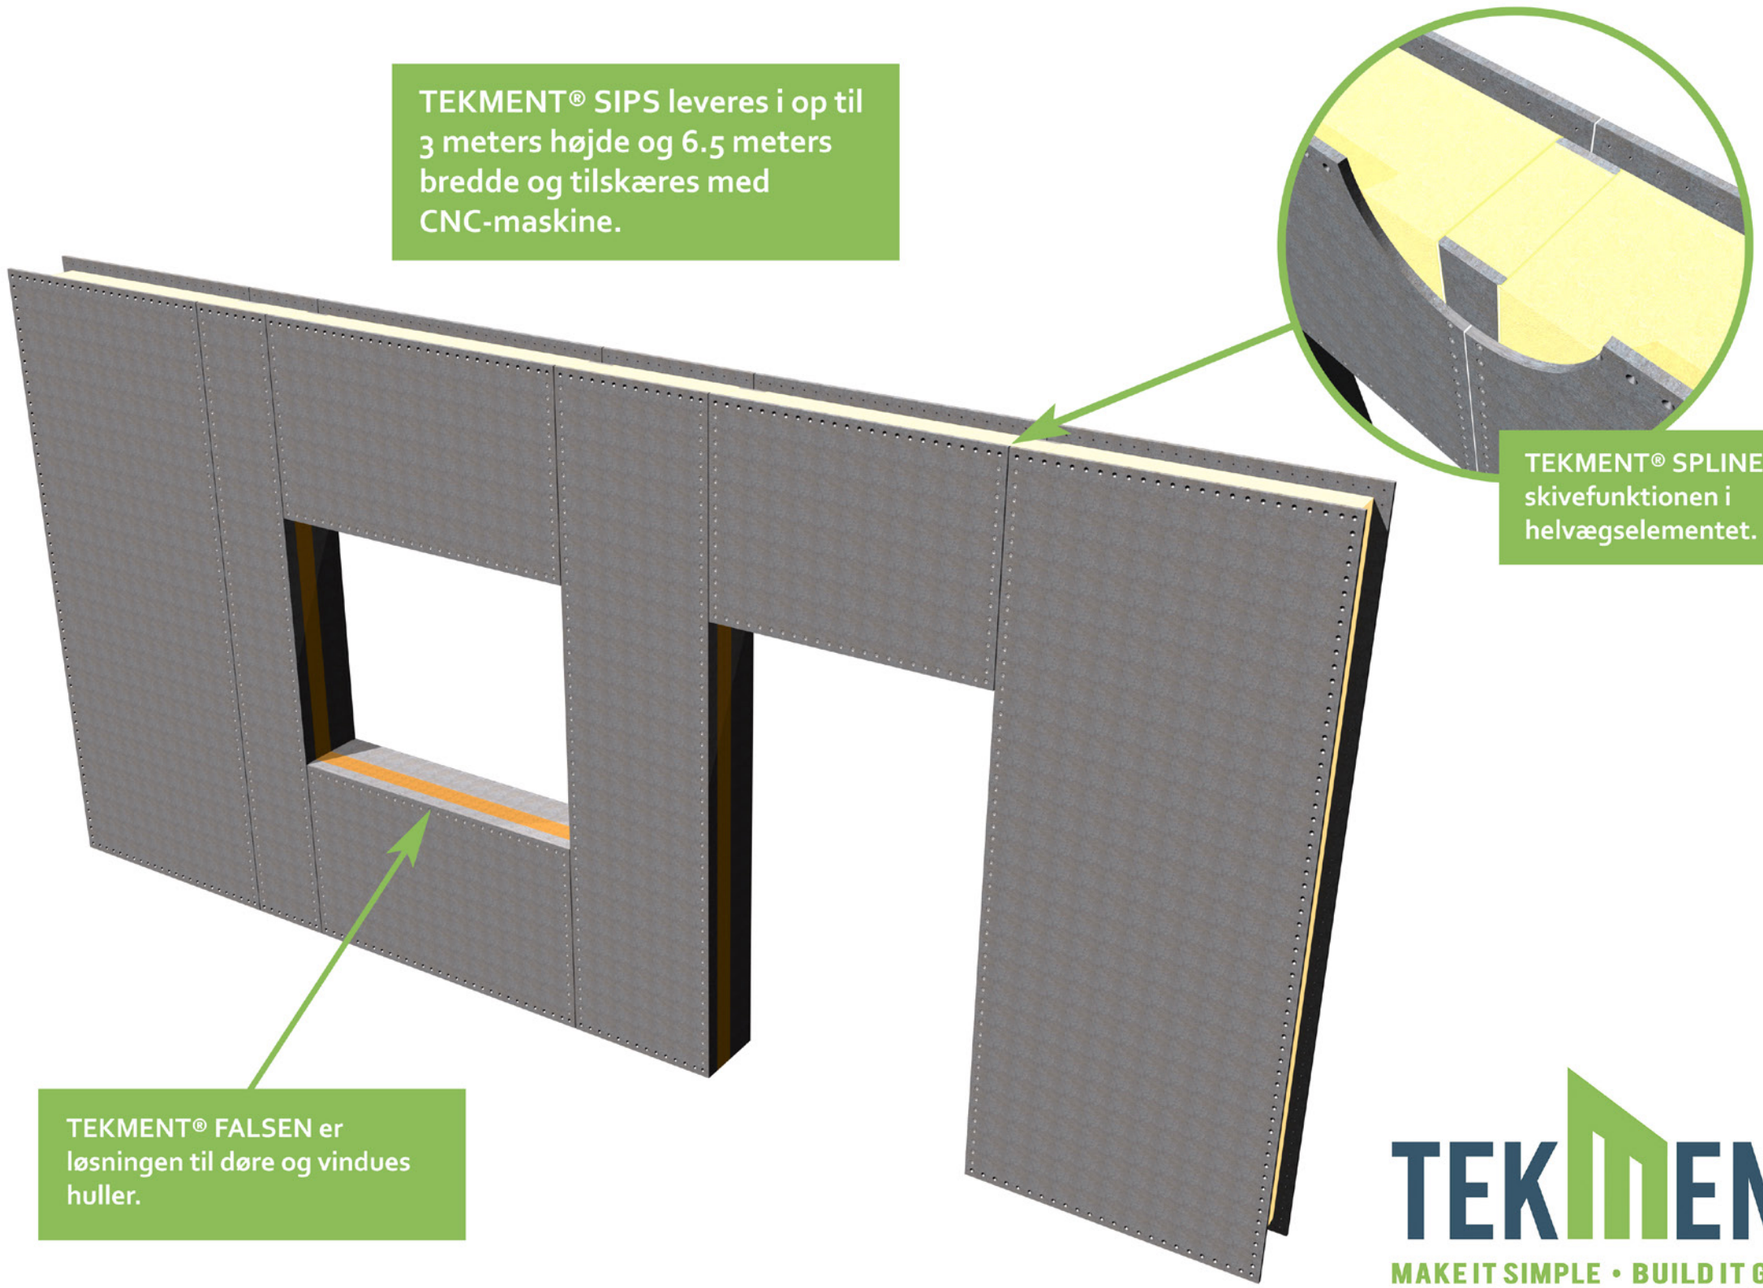

TEKMENT® SPLINE skaber skivefunktionen i helvægselementet.

TEKMENT® FALSEN er løsningen til døre og vindues huller.

TEKMENT

MAKE IT SIMPLE • BUILD IT GREEN

TEKMENT® SPLINE - SAMLINGEN

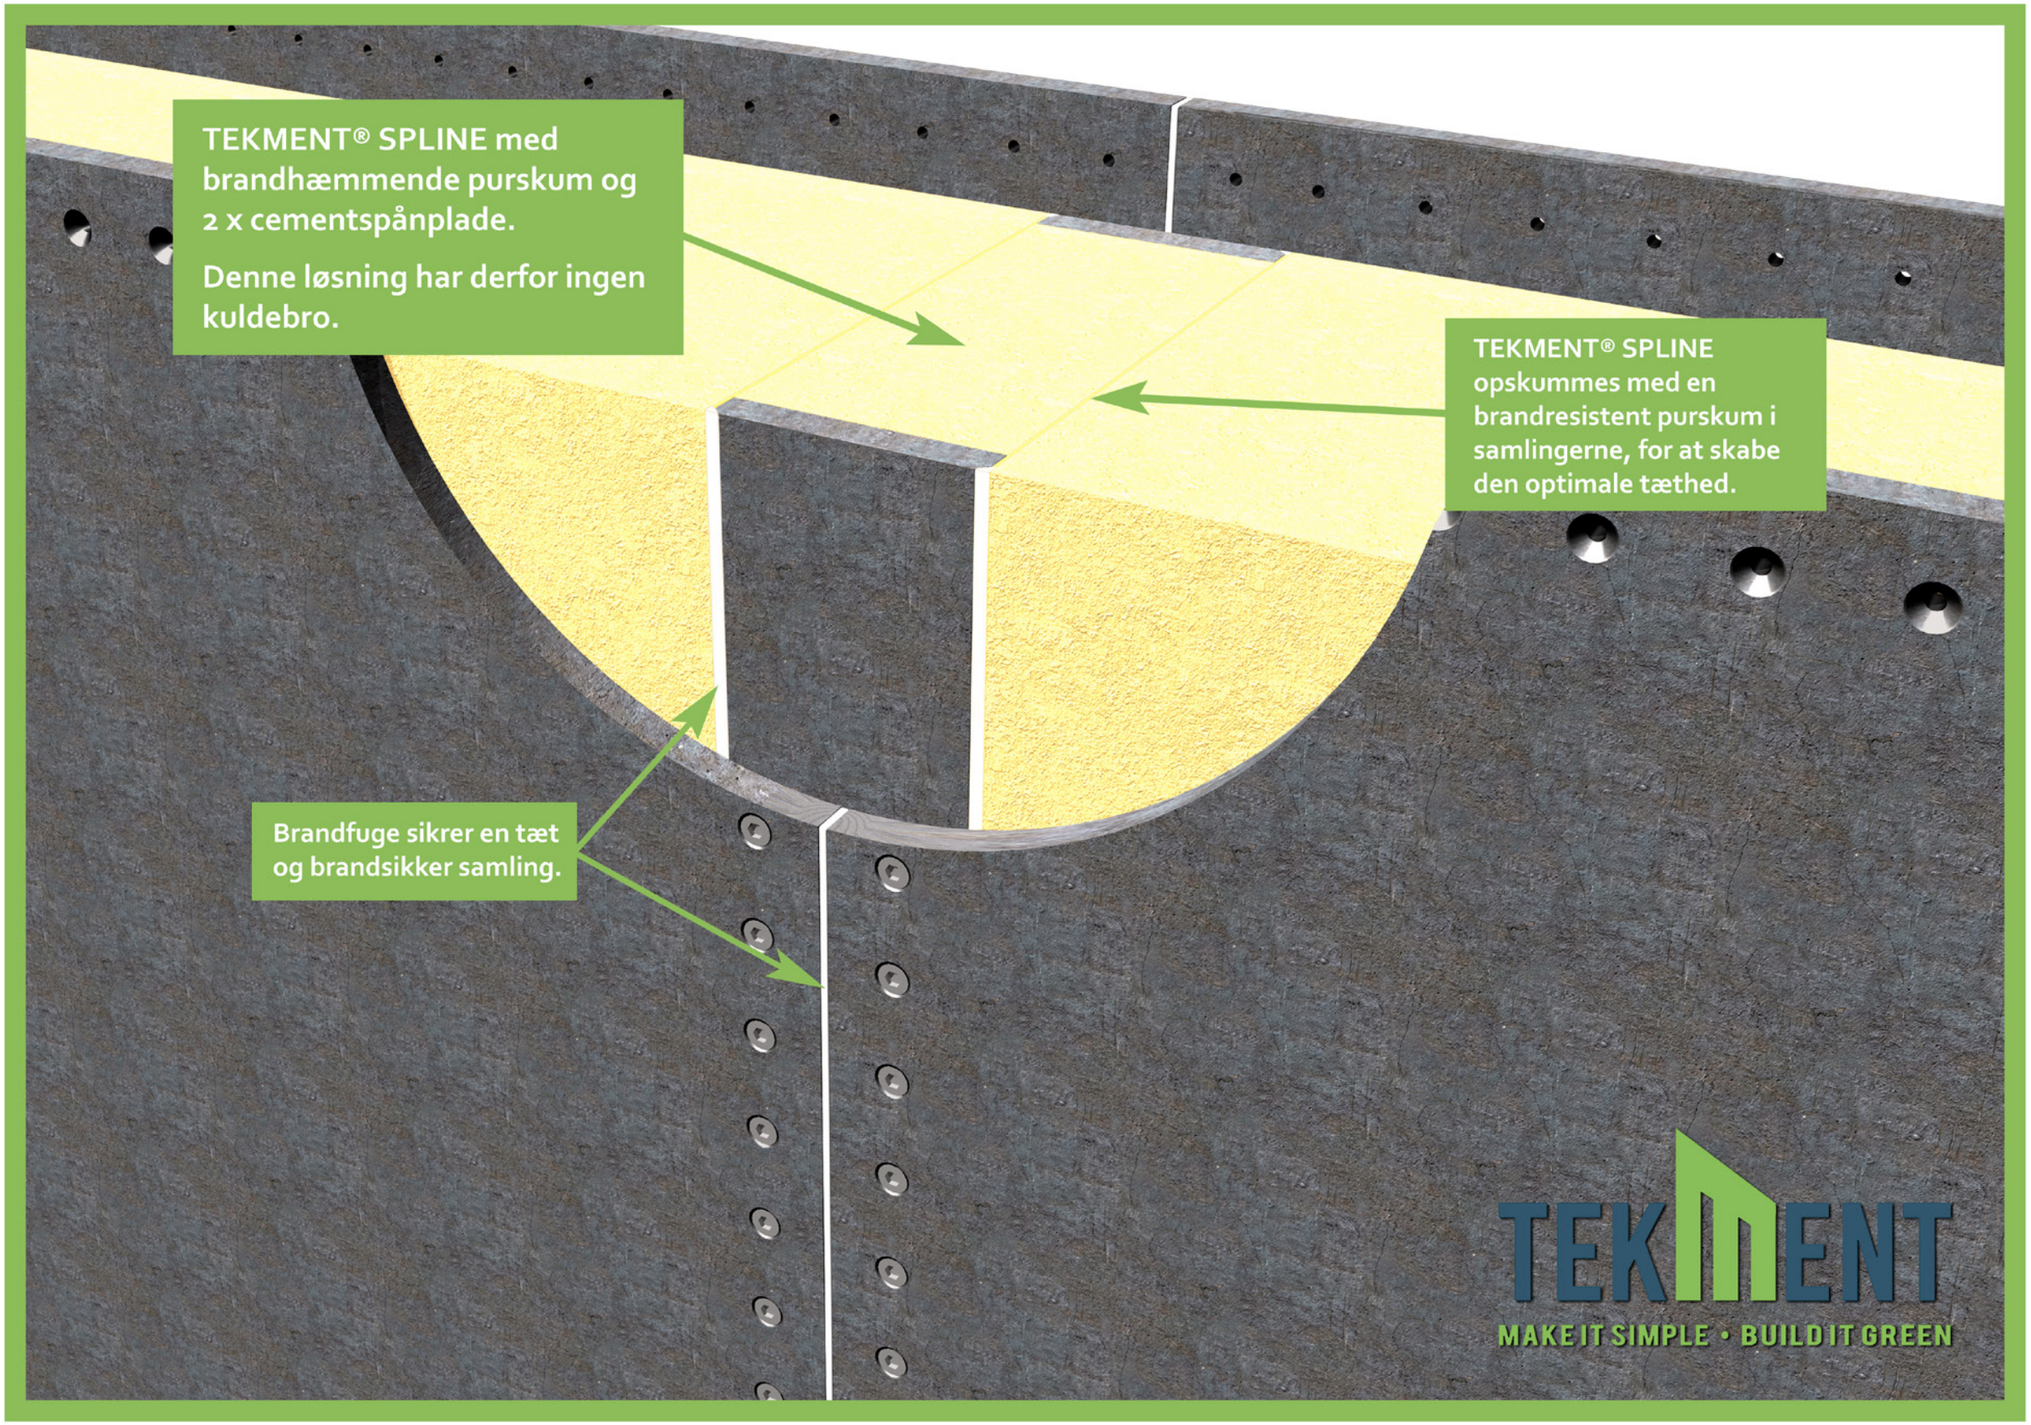

TEKMENT® A90 - HJØRNEPANEL

TEKMENT® A90 leveres i 90 grader færdig støbt i et samlet element.

Denne løsning har derfor ingen kuldebro.

Indvendige og udvendige hjørne er støbt med hjørneprofiler, for at skabe et stærk element klar til montering.

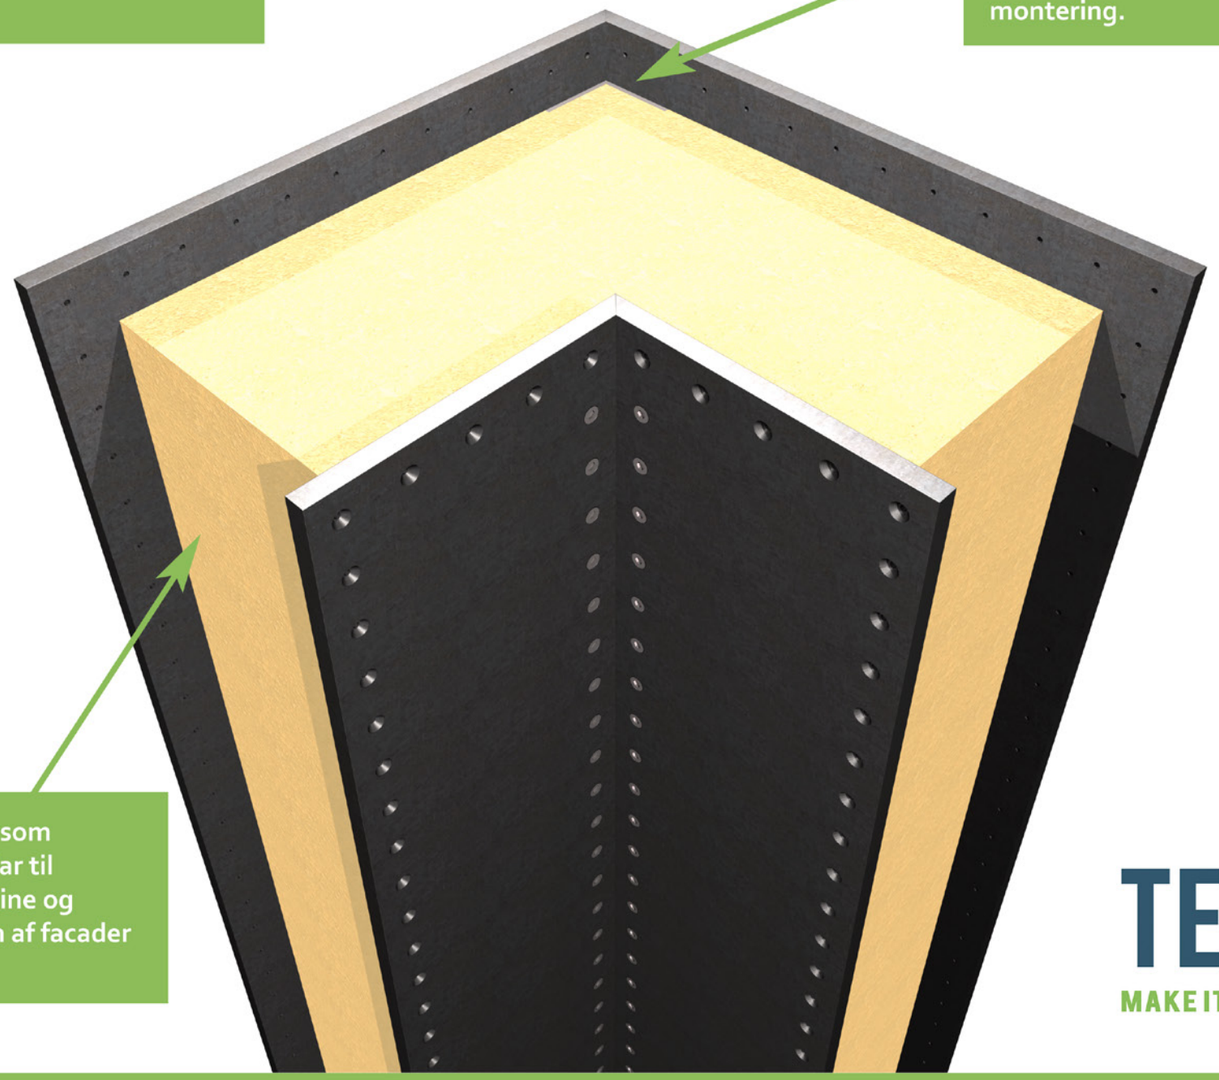

TEKMENT® A90 er som TEKMENT® SIPS klar til montering af en spline og videre monteringen af facader kan påbegyndes

TEKMENT

MAKE IT SIMPLE • BUILD IT GREEN

TEKMENT® FALSEN

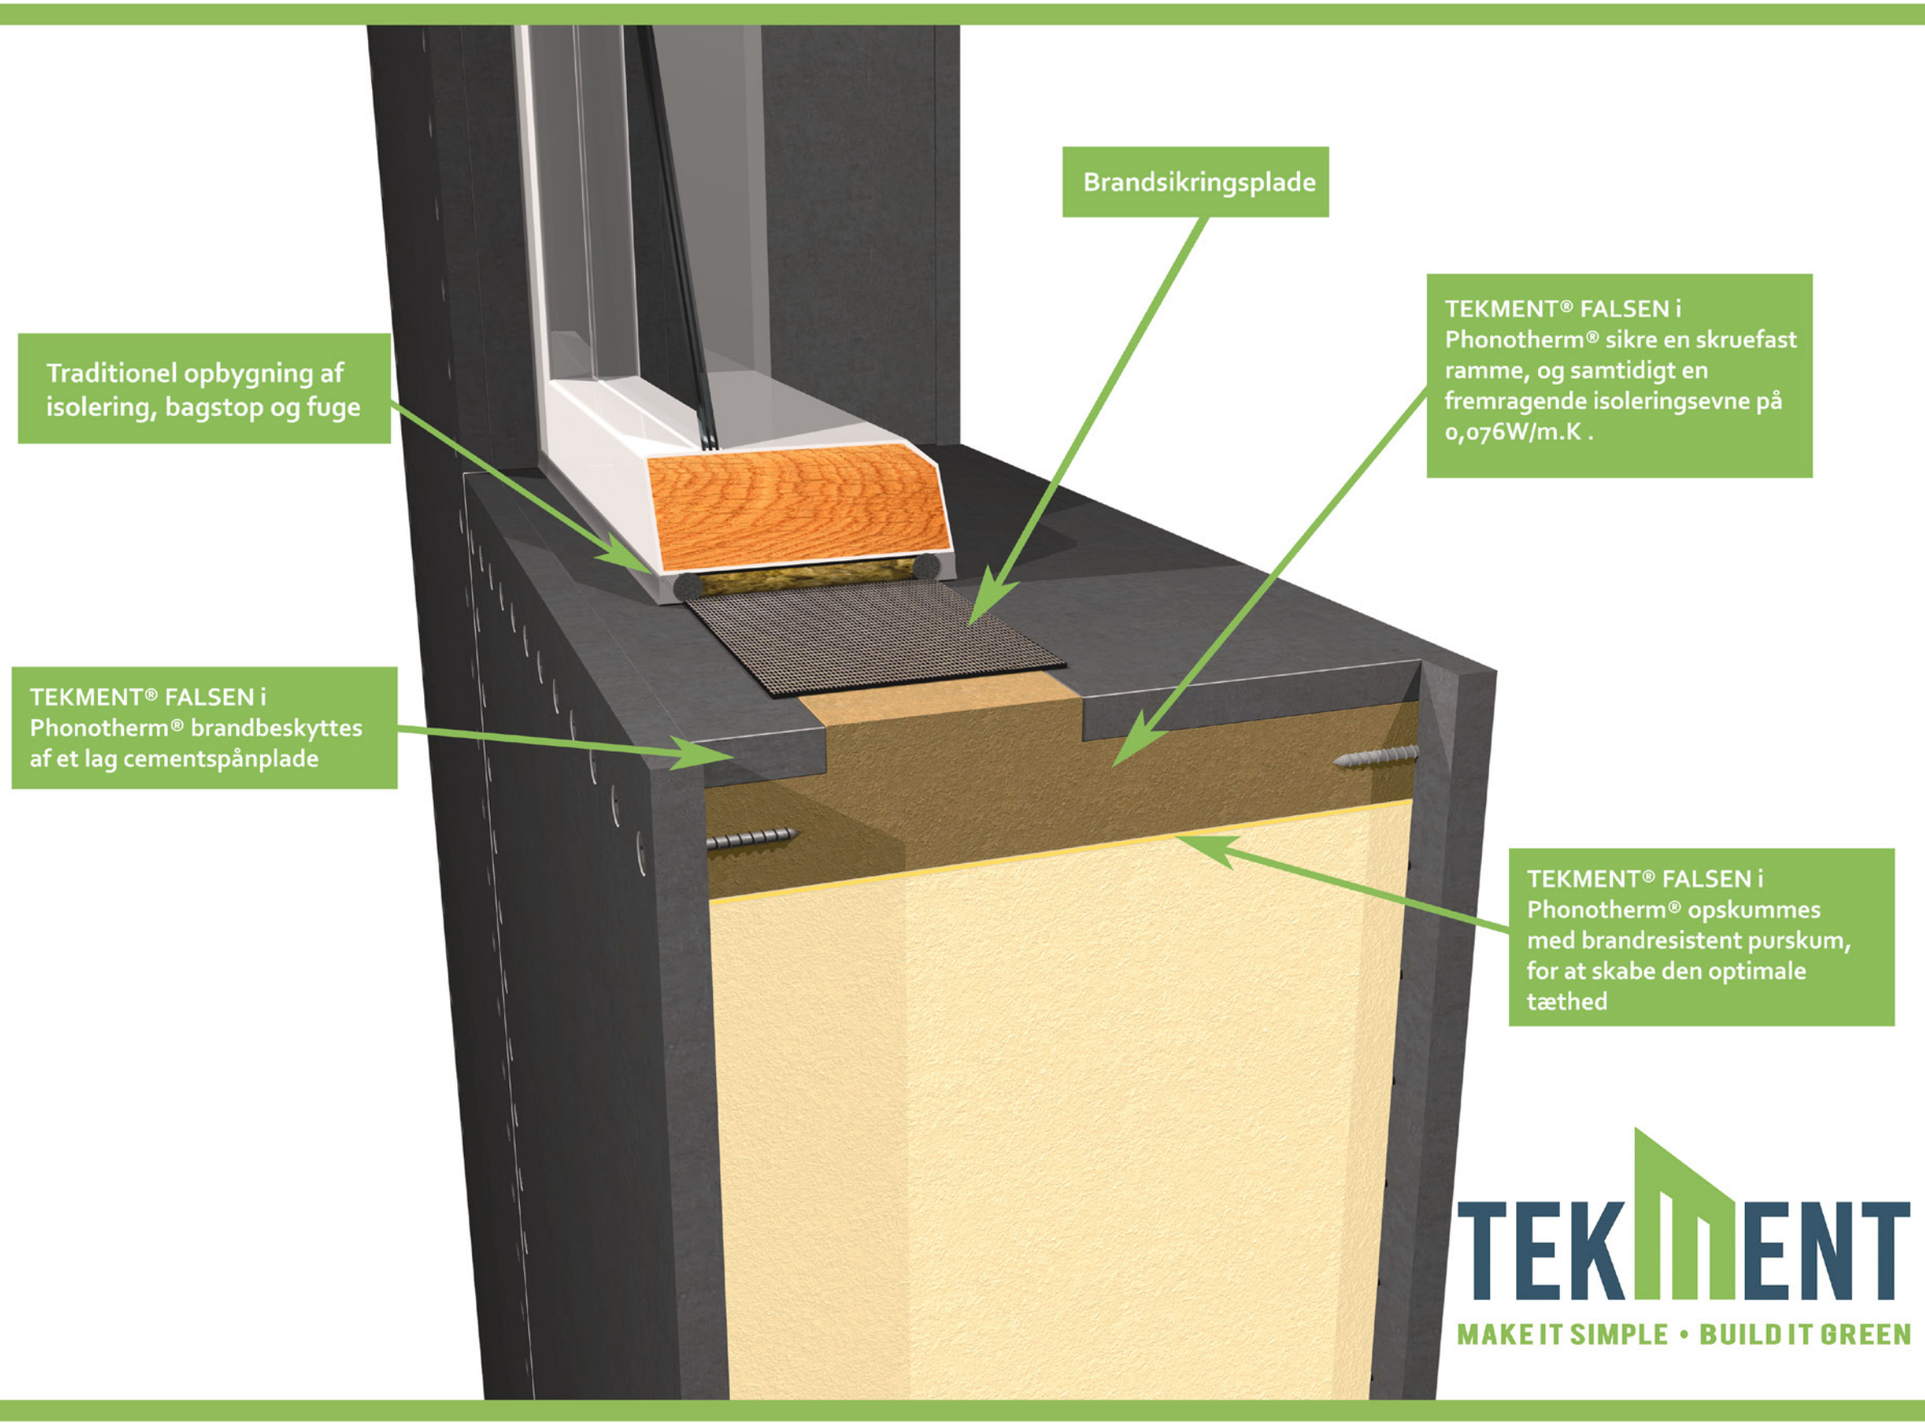

TEKMENT

MAKE IT SIMPLE • BUILD IT GREEN

TEKMENT® EL - INDSTØBNINGER

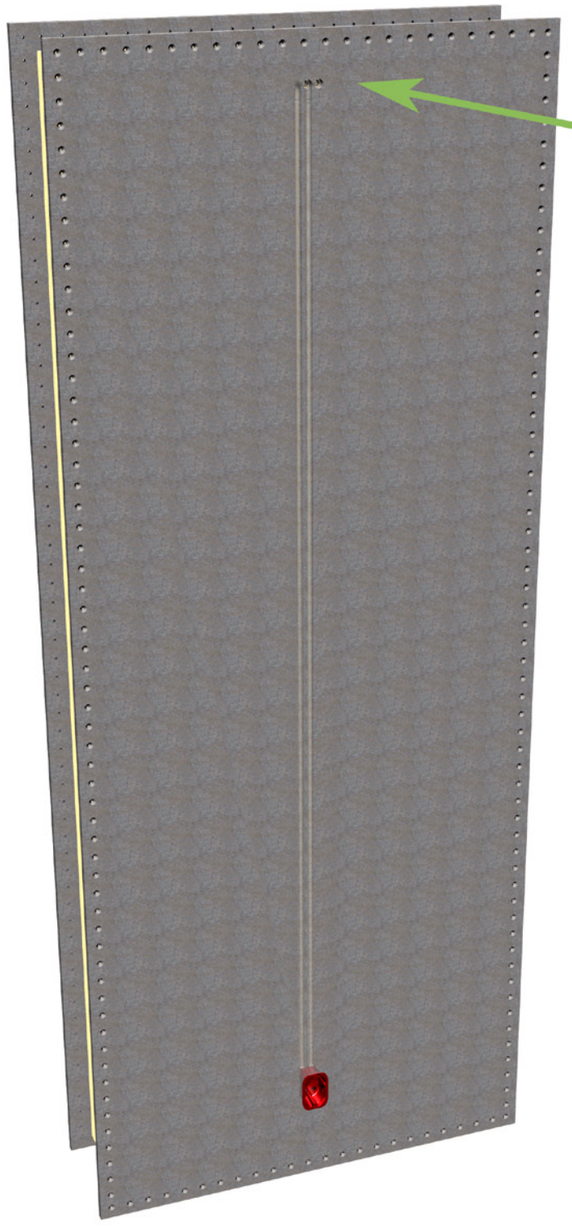

Lodrette installationsrør indstøbt op til under loft og etagedæk for hurtig installation af el.

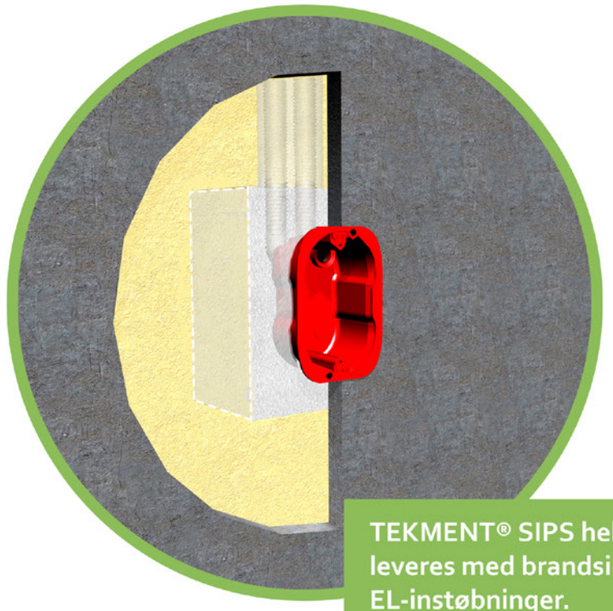

TEKMENT® SIPS helvægselementer leveres med brandsikret EL-instøbninger.

TEKMENT

MAKE IT SIMPLE • BUILD IT GREEN

TEKMENT® T180 - LEJLIGHEDSSKEL

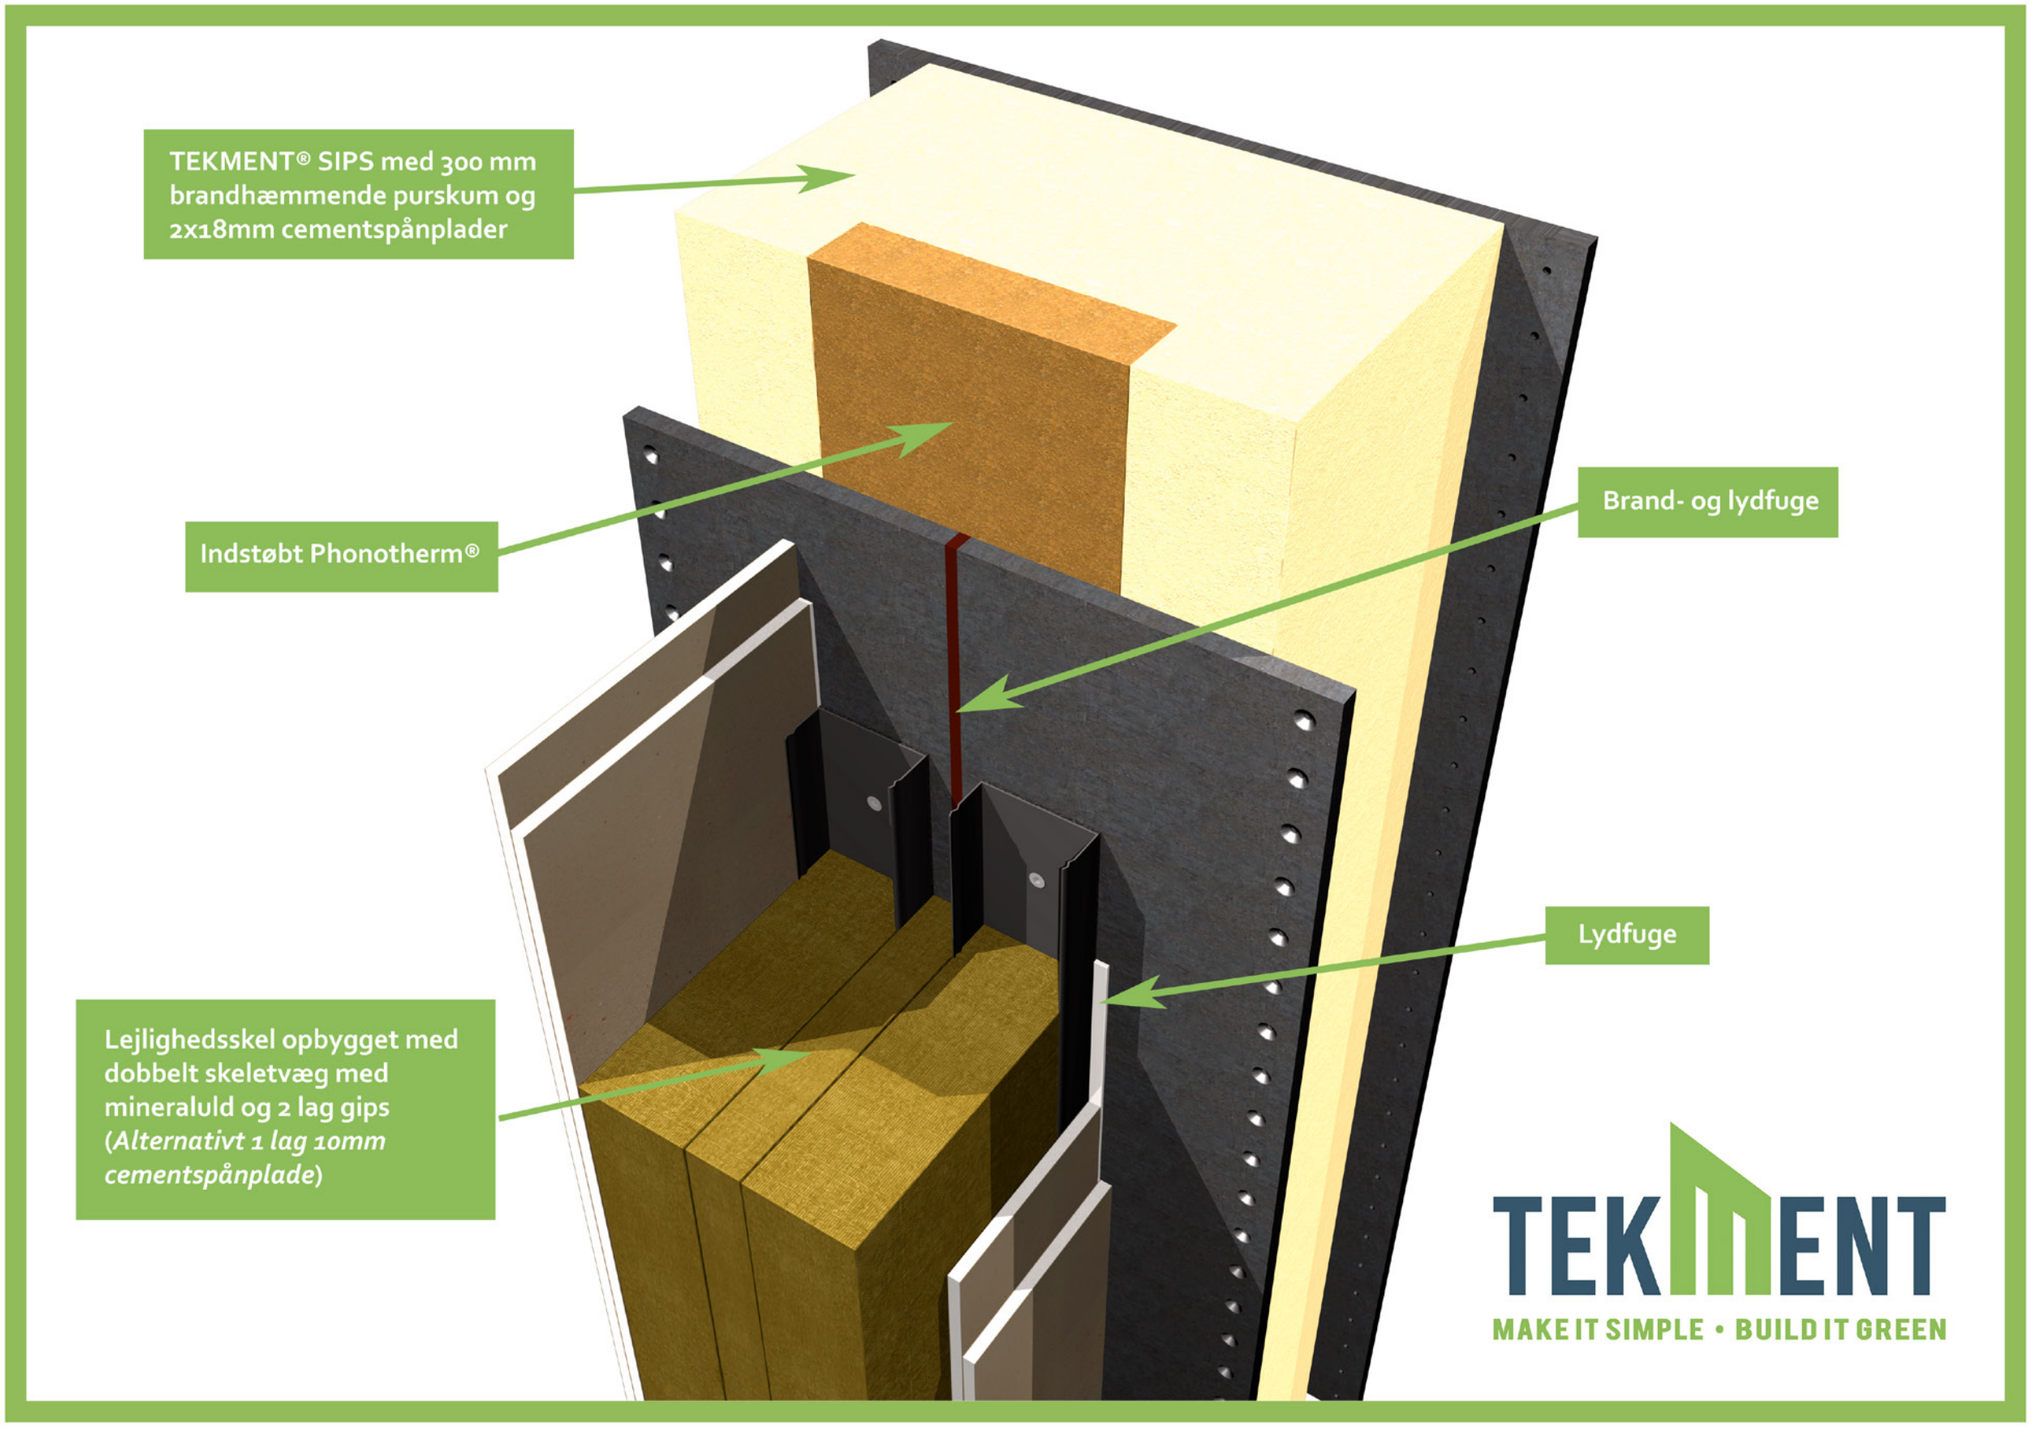

TEKTONENT

MAKE IT SIMPLE • BUILD IT GREEN